





## VILLA JOSEPHINE

Construction d'un immeuble de 25 logements collectifs

137-139 boulevard Aristide Briand  
85000 LA ROCHE-SUR-YON

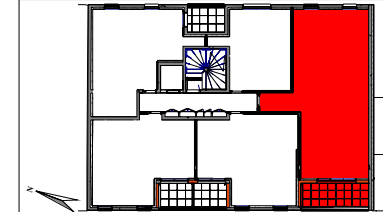

TYPE	N° LOT	NIV.
T3	A-402	R+4
<b>Désignation</b>		<b>S.Habitable</b>
Entrée		4.10 m <sup>2</sup>
Pièce de vie		26.30 m <sup>2</sup>
Dégagement		5.20 m <sup>2</sup>
Chambre 1		11.80 m <sup>2</sup>
Chambre 2		10.70 m <sup>2</sup>
Salle d'eau		4.50 m <sup>2</sup>
WC		2.40 m <sup>2</sup>
<b>Habitable</b>		<b>65.00 m<sup>2</sup></b>
Loggia		8.60 m <sup>2</sup>
<b>Annexes</b>		<b>8.60 m<sup>2</sup></b>
<b>SURFACE TOTALE</b>		<b>73.60 m<sup>2</sup></b>

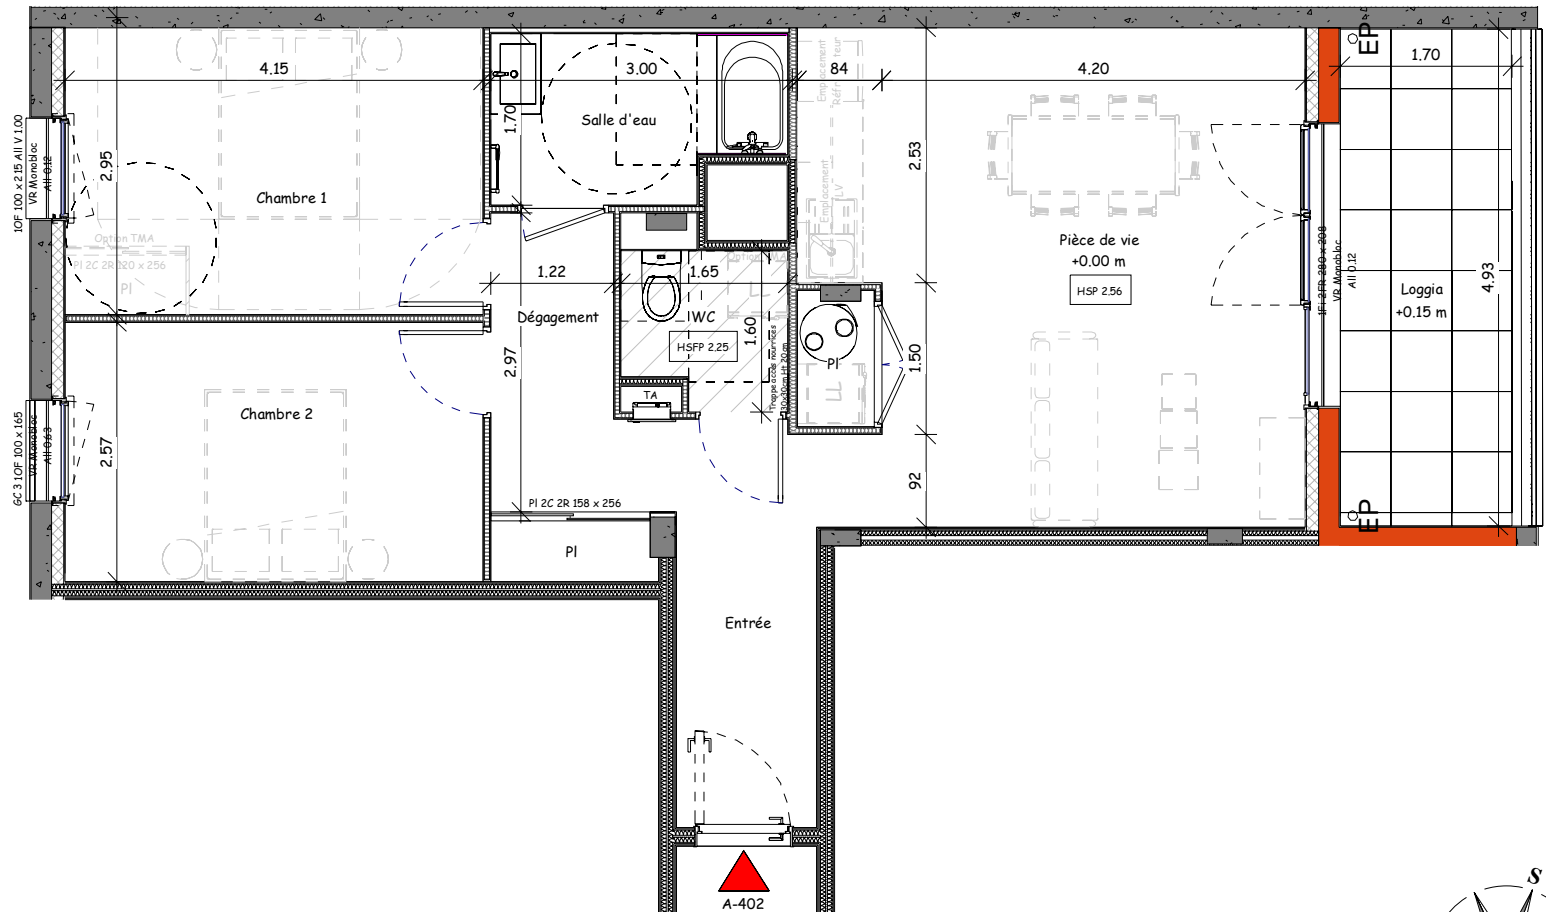



### LÉGENDE :

- Mur béton
- Isolant doublissimo
- Mur brique
- Isolant doublissimo
- Cloison SAD
- Contre-cloison
- Cloison de distribution
- Cloison démontable
- Gaine Technique
- Tableau Abonné
- Descente Eau Pluviale

- OF Ouvrant Français
- OB Oscillo-Battant
- F Fixe
- C/R Coulissant / Rail
- VR Volet Roulant Électrique
- All Allège
- All V Allège Vitrée
- PI Placard

- HSP Hauteur Sous Plafond
- HSFP Hauteur Sous Faux-Plafond
- Faux-plafond / Soffite
- Retombée de poutre
- Dalles sur plots 60x60cm

- Sèche-Serviette
- Ballon d'Eau Chaude Thermodynamique
- LL Lave-Linge
- LV Lave-Vaisselle

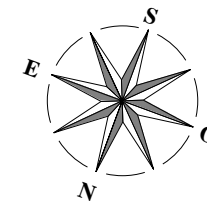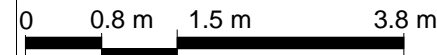

**SARL Aethica**  
Développement Foncier  
0 801 800 927  
<https://www.adi-logements.fr>



Nota : Les poutres, retombées, canalisations, radiateurs, soffites et faux plafonds peuvent être modifiés pour des contraintes techniques. Les éléments de mobilier et électroménager ne sont affichés qu'à titre indicatif. Le présent document reste, en toute circonstance, la propriété de la société Ouest AMO (article L112-2 du CPI). Il ne saurait être utilisé ou communiqué à une tierce personne sans autorisation écrite préalable. Les accès aux terrasses et prolongements extérieurs peuvent comporter un surbot ou hauteur de marche à franchir.

**OUEST A.M.O.**  
Ingénierie du Bâtiment

MAITRE D'OEUVRE  
OUEST A.M.O.  
10, Rue Augustin Fresnel  
85600 MONTAIGU VENDEE  
Tel. 02 51 98 23 28  
[www.ouest-amo.fr](http://www.ouest-amo.fr)

N°	DESCRIPTION	DATE
V1	Plan de réservation	24.05.2024
V2	Màj DCE	25.06.2024
<b>LE RESERVANT :</b>		<b>LE RESERVATAIRE :</b>